
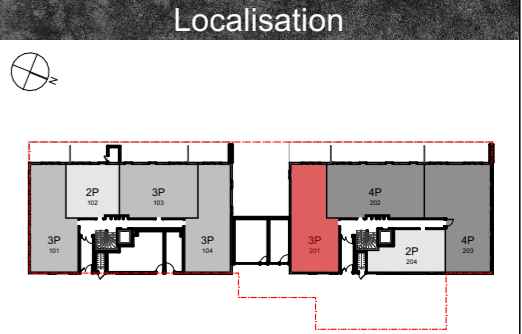


Espace extérieur

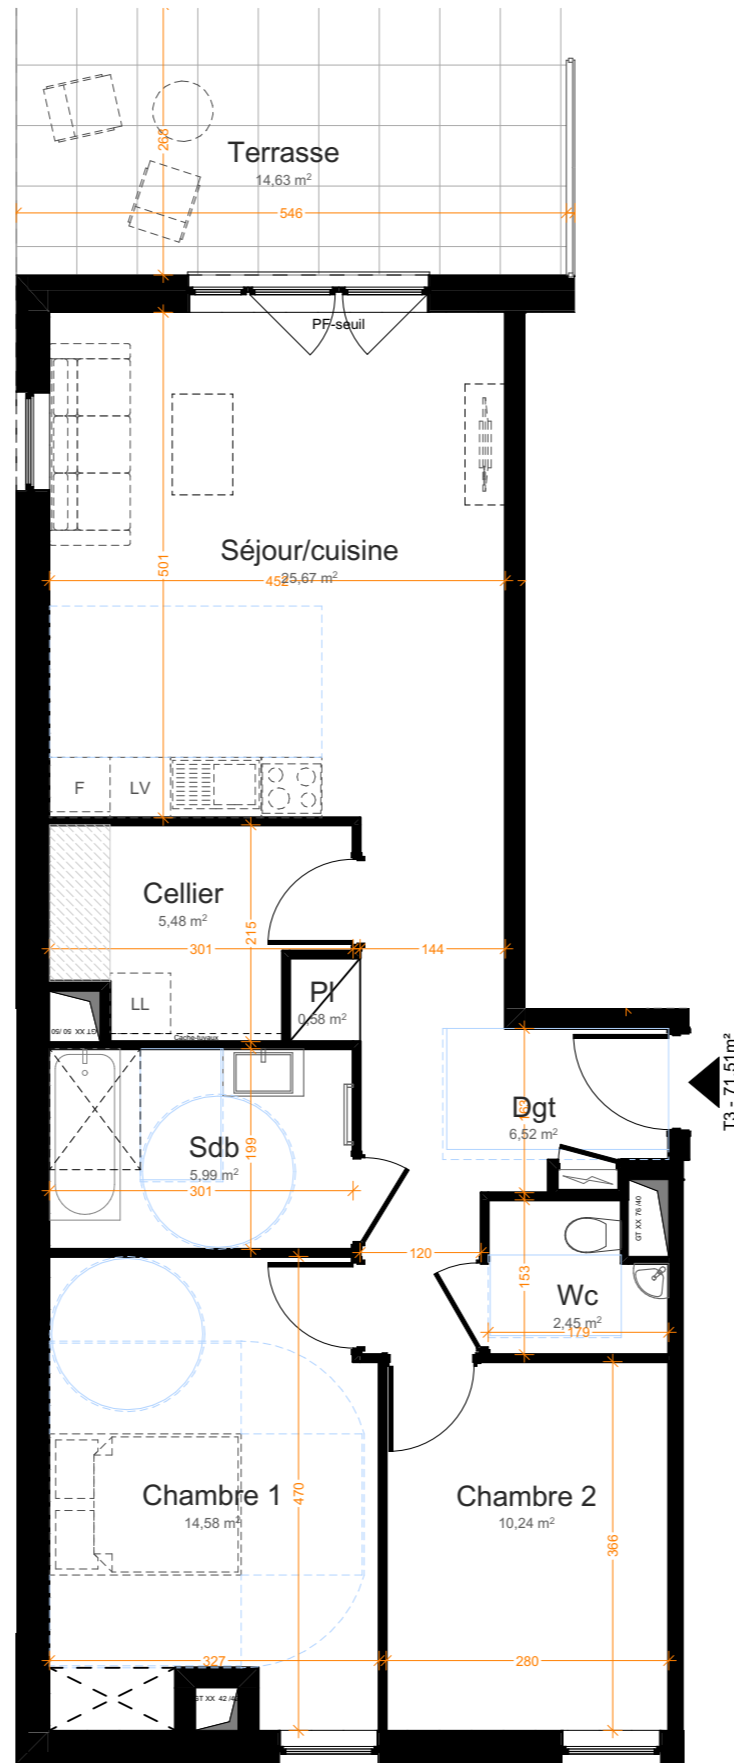

LOT 201

N° Appart	Type	Niveau
201	3P	RDJ
Indice*		Echelle
-		1:75





Tableau de surfaces

Pièce	Superficie
Séjour/cuisine	25,67
Chambre 1	14,58
Chambre 2	10,24
Dgt	6,52
Sdb	5,99
Cellier	5,48
Wc	2,45
PI	0,58
	71,51 m²
Jardin	89,55
Terrasse	14,63
	104,18 m²

Le Saint Ulrich

Rue du Noyer
OBERSCHAEFFOLSHEIM

Légende :

-  GTL
-  Emplacement douche PMR
-  Soffite
-  Espace de manoeuvre PMR

Document non contractuel : le présent document exprime la figure et les dispositions générales de l'appartement; les cotes et superficies sont données sous réserves des impératifs techniques de construction et des tolérances d'exécution. De légères modifications pourront donc être apportées. Les retombées de poutres, soffites, faux-plafonds, canalisations, trappes de visite sur gaines techniques, barbacane et descentes EP ne sont pas systématiquement figurés. Les équipements ménagers indiquent la position de passage des fluides mais ne sont pas fournis. L'épaisseur des isolants sera déterminée par l'étude technique d'exécution: de ce fait les indications sur ce plan sont indicatives.

SCCV Saint Ulrich

